



Station : **REMIREMONT**
 Site : **Poêle Sauvage**
 Canal : 21
 Polarisation : H
 PARmax : 15 W

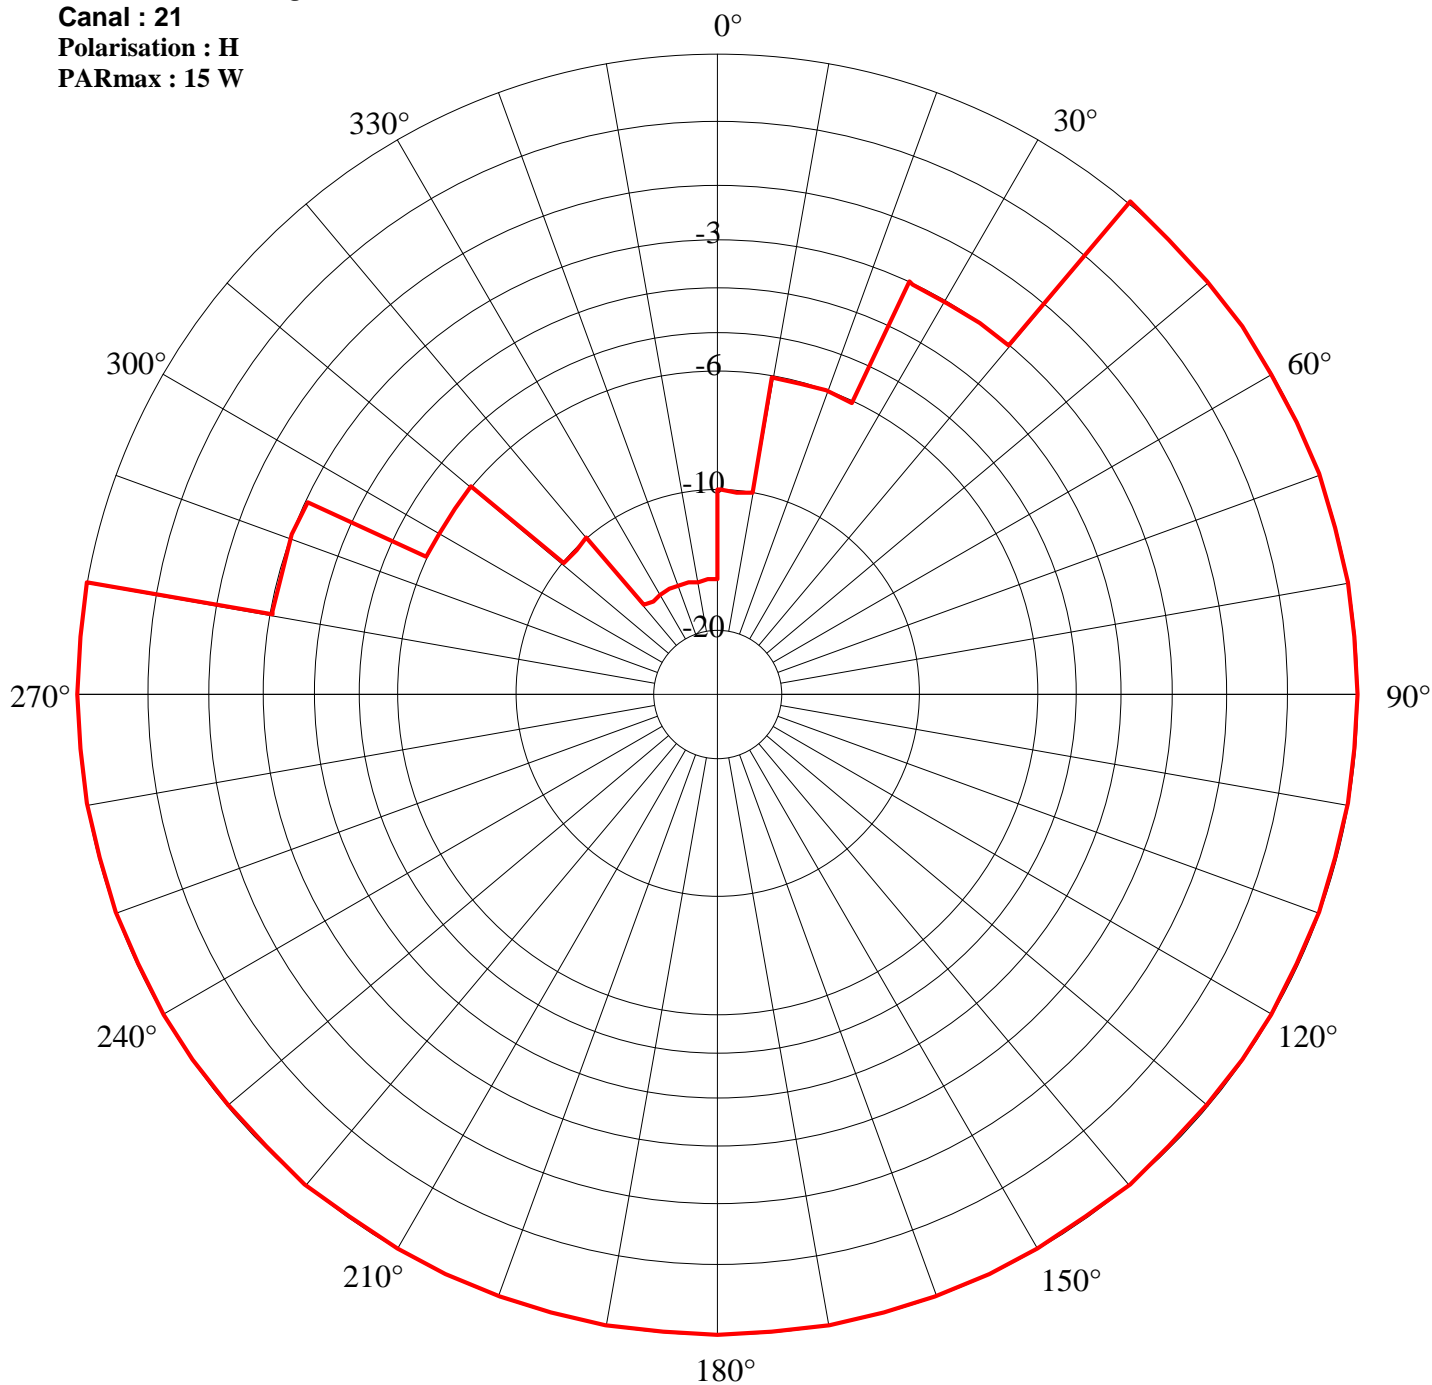


Secteur/Azimut	Restriction	PAR résultante(kW)
280/295	3	0.0075
295/310	6	0.0037
310/320	10	0.0015
320/000	15	0.0005
000/010	10	0.0015
010/025	6	0.0037
025/040	3	0.0075

Station : **REMIREMONT**
 Site : **Poêle Sauvage**
 Canal : **31**
 Polarisation : **H**
 PARmax : **15 W**

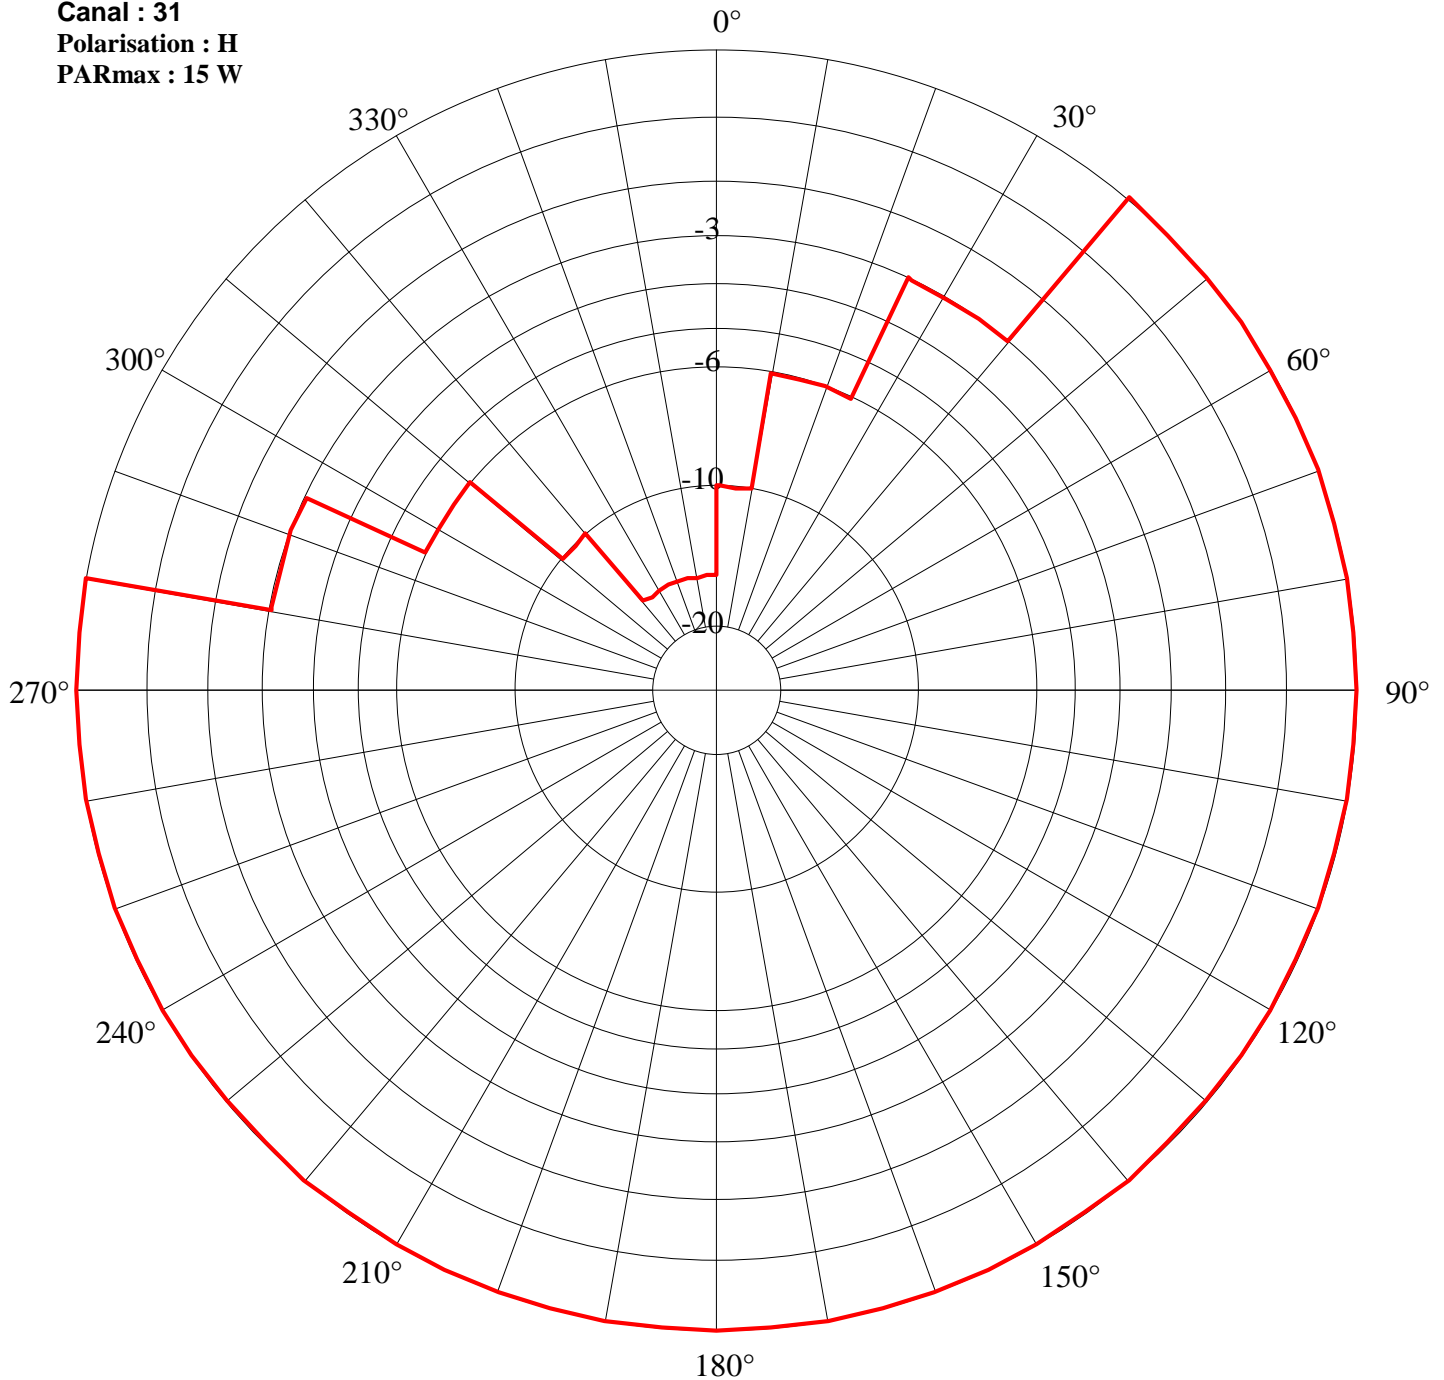


Secteur/Azimut	Restriction	PAR résultante(kW)
280/295	3	0.0075
295/310	6	0.0037
310/320	10	0.0015
320/000	15	0.0005
000/010	10	0.0015
010/025	6	0.0037
025/040	3	0.0075

Station : **REMIREMONT**
 Site : **Poêle Sauvage**
 Canal : **45**
 Polarisation : **H**
 PARmax : **15 W**

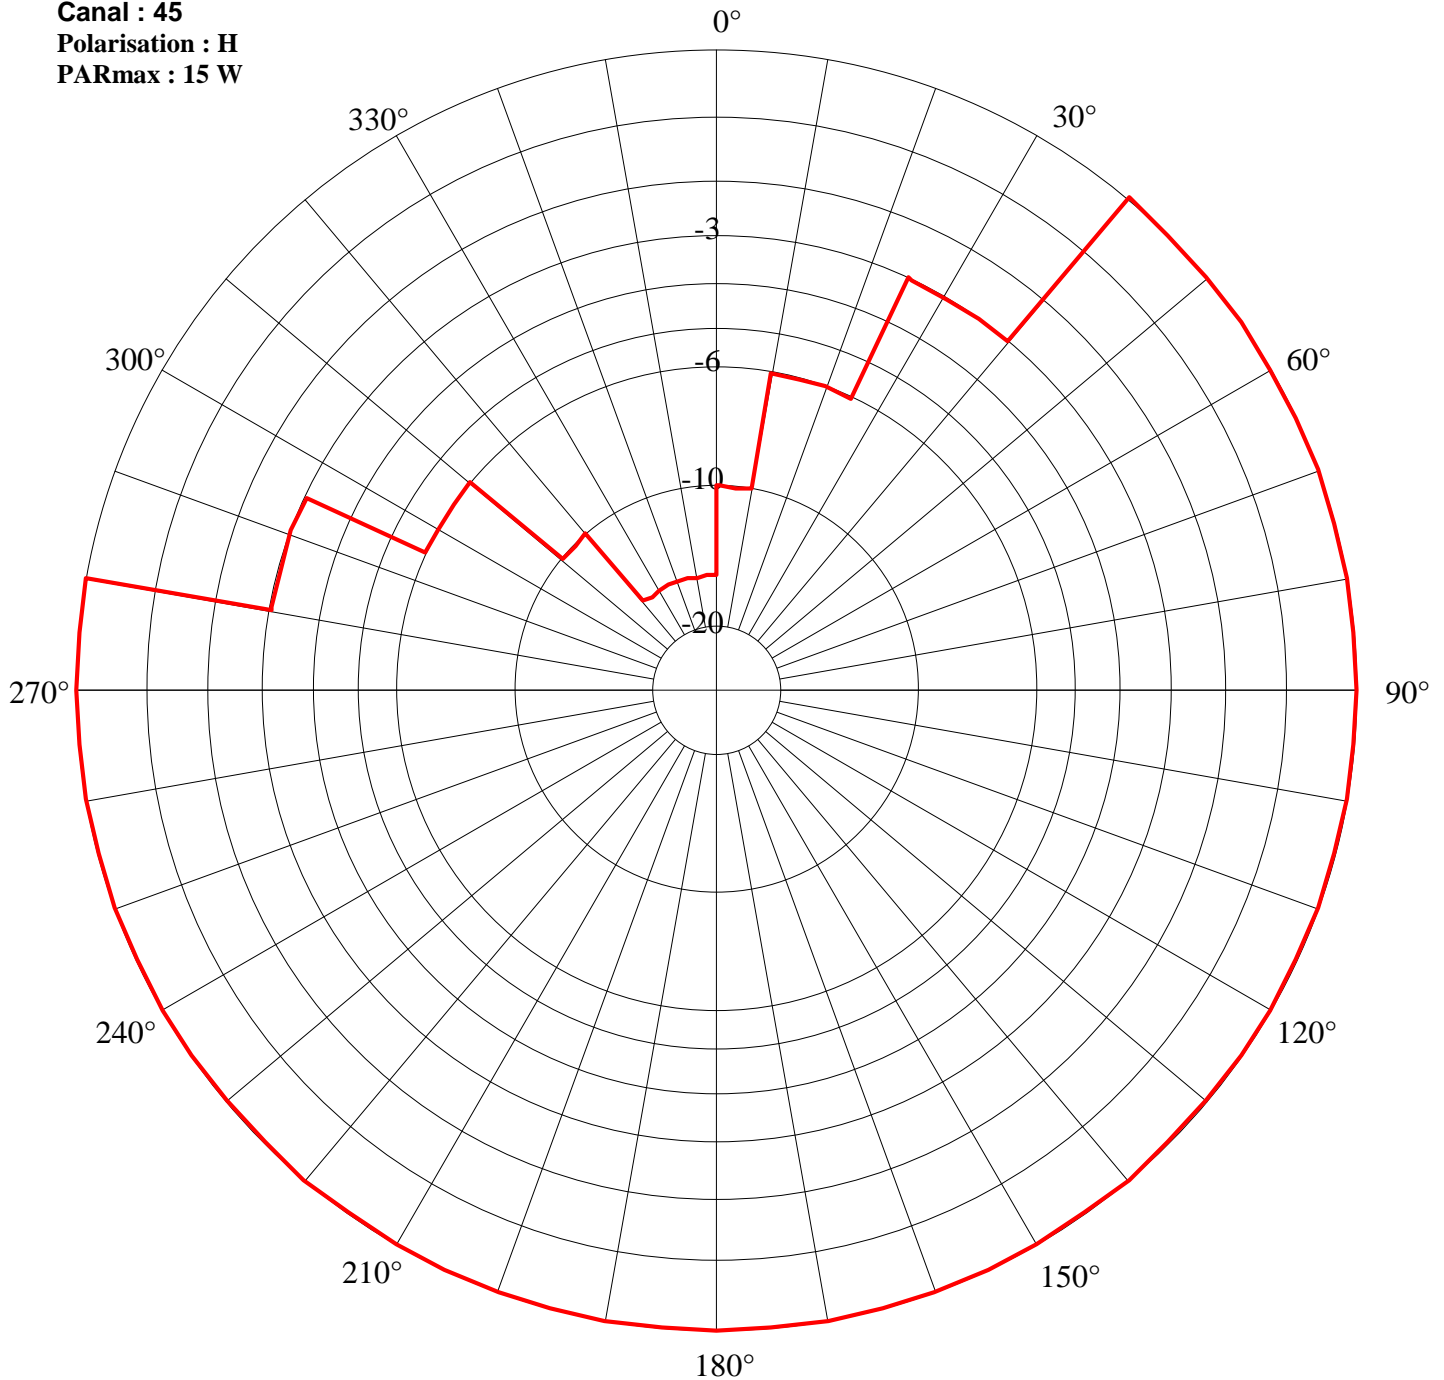


Secteur/Azimut	Restriction	PAR résultante(kW)
280/295	3	0.0075
295/310	6	0.0037
310/320	10	0.0015
320/000	15	0.0005
000/010	10	0.0015
010/025	6	0.0037
025/040	3	0.0075

Station : **REMIREMONT**
 Site : **Poêle Sauvage**
 Canal : **56**
 Polarisation : **H**
 PARmax : **15 W**

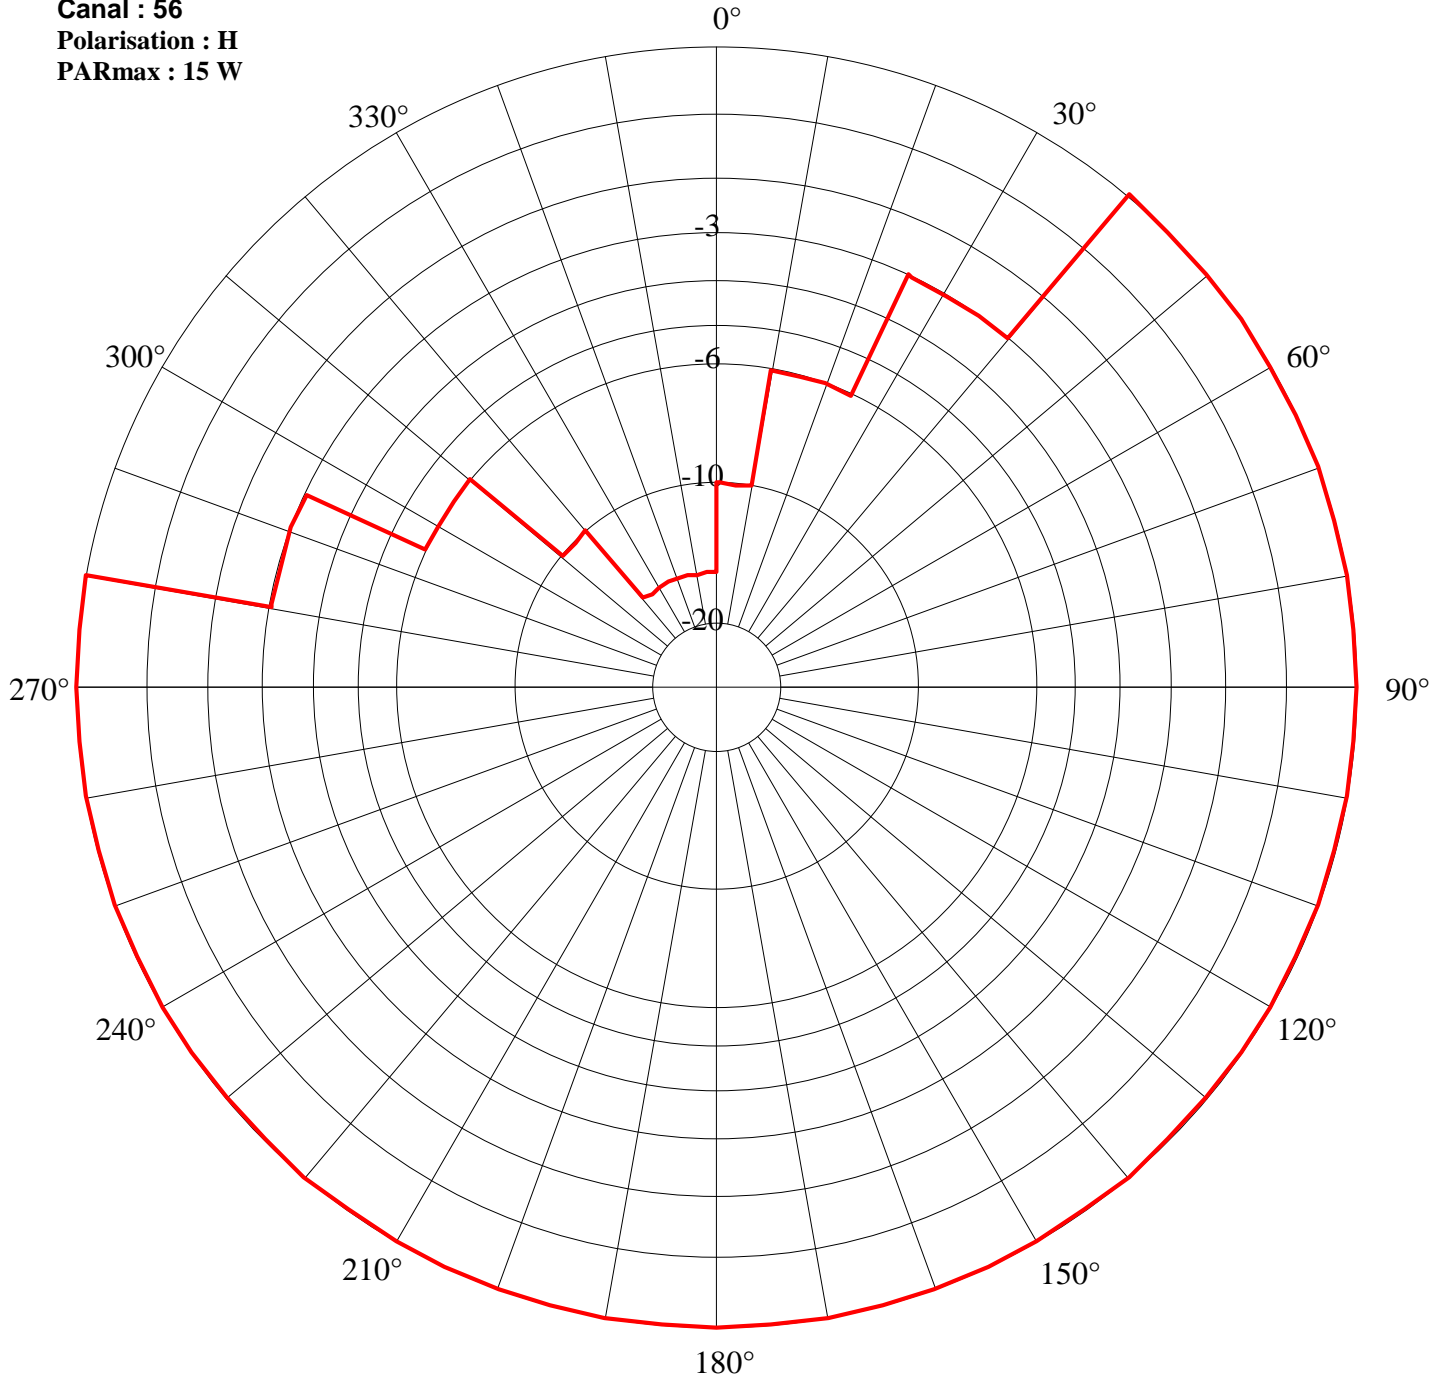


Secteur/Azimut	Restriction	PAR résultante(kW)
280/295	3	0.0075
295/310	6	0.0037
310/320	10	0.0015
320/000	15	0.0005
000/010	10	0.0015
010/025	6	0.0037
025/040	3	0.0075

Station : REMIREMONT
Site : Poêle Sauvage
Canal : 59
Polarisation : H
PARmax : 15 W

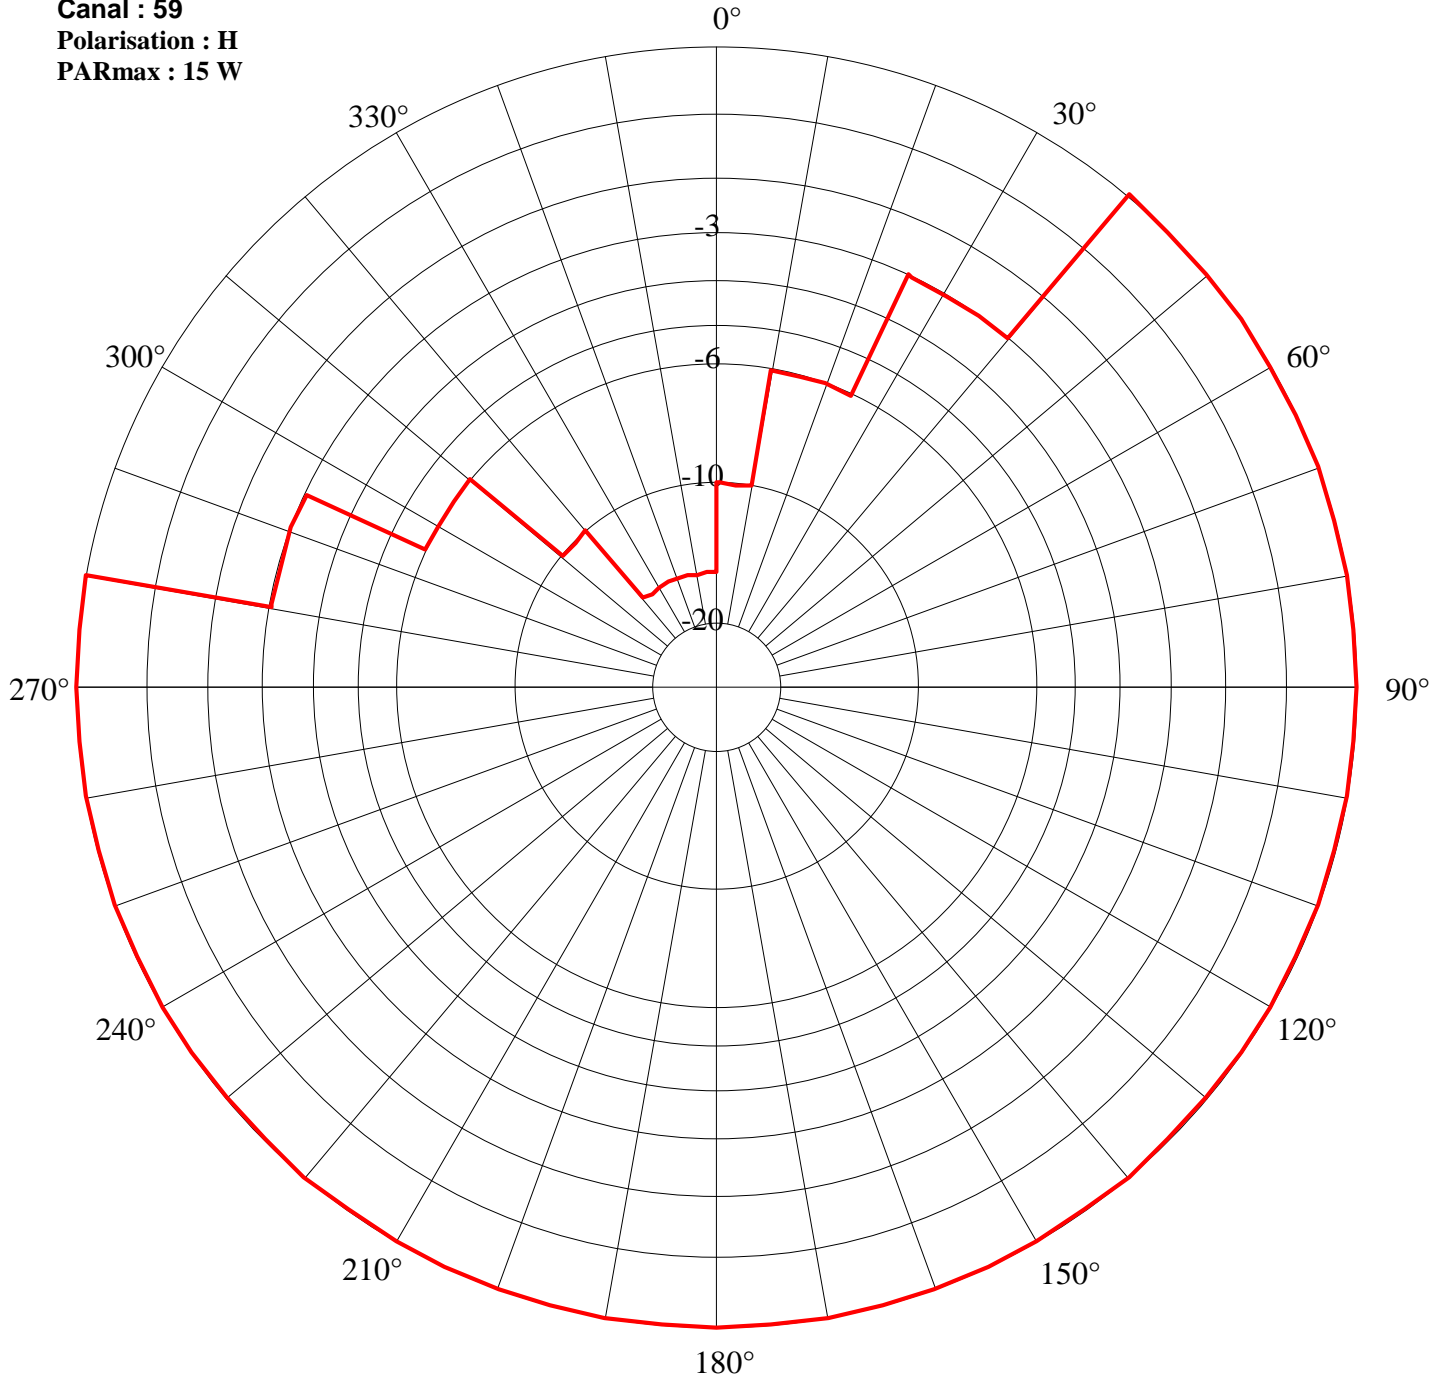

Secteur/Azimut	Restriction	PAR résultante(kW)
280/295	3	0.0075
295/310	6	0.0037
310/320	10	0.0015
320/000	15	0.0005
000/010	10	0.0015
010/025	6	0.0037
025/040	3	0.0075

Station : **REMIREMONT**
 Site : **Poêle Sauvage**
 Canal : **62**
 Polarisation : **H**
 PARmax : **15 W**

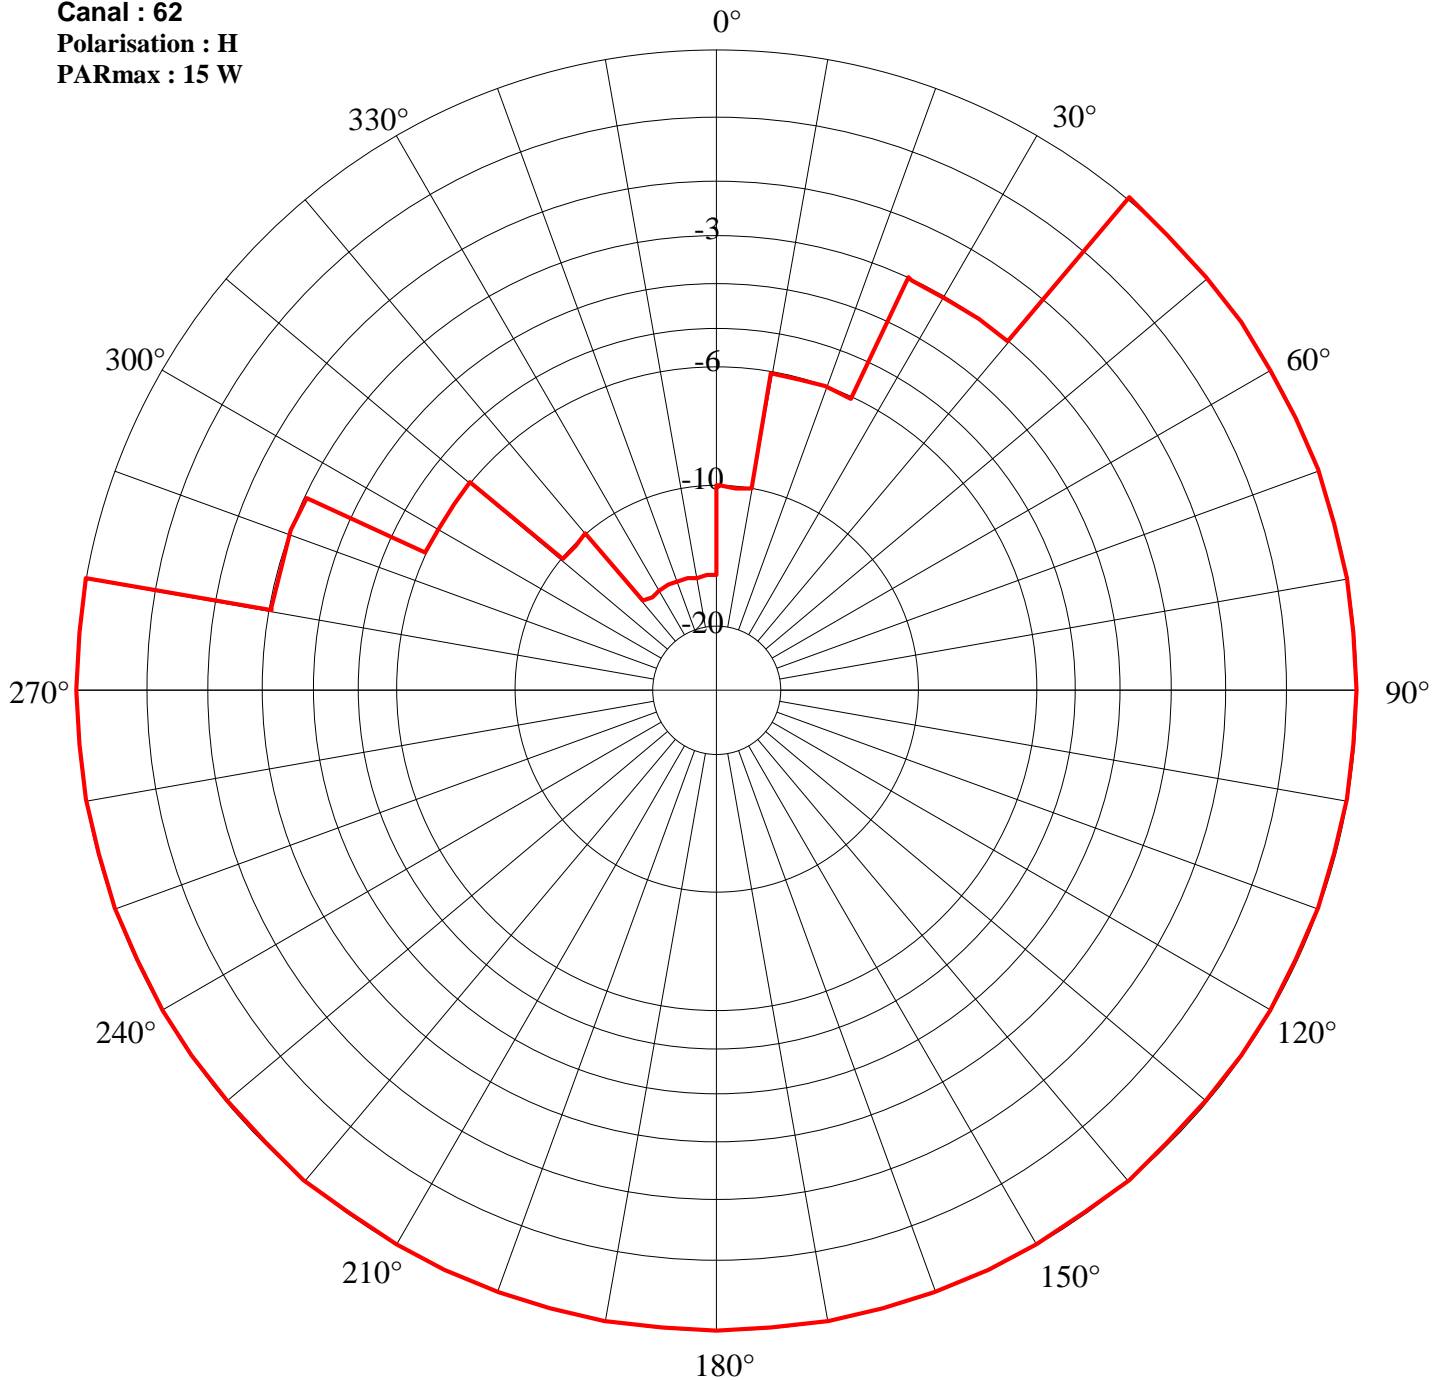

Secteur/Azimut	Restriction	PAR résultante(kW)
280/295	3	0.0075
295/310	6	0.0037
310/320	10	0.0015
320/000	15	0.0005
000/010	10	0.0015
010/025	6	0.0037
025/040	3	0.0075